



PLAN SOUS-SOL 2 - EXISTANT
Ech : 1/100


PLAN SOUS-SOL 1 - EXISTANT
Ech : 1/100

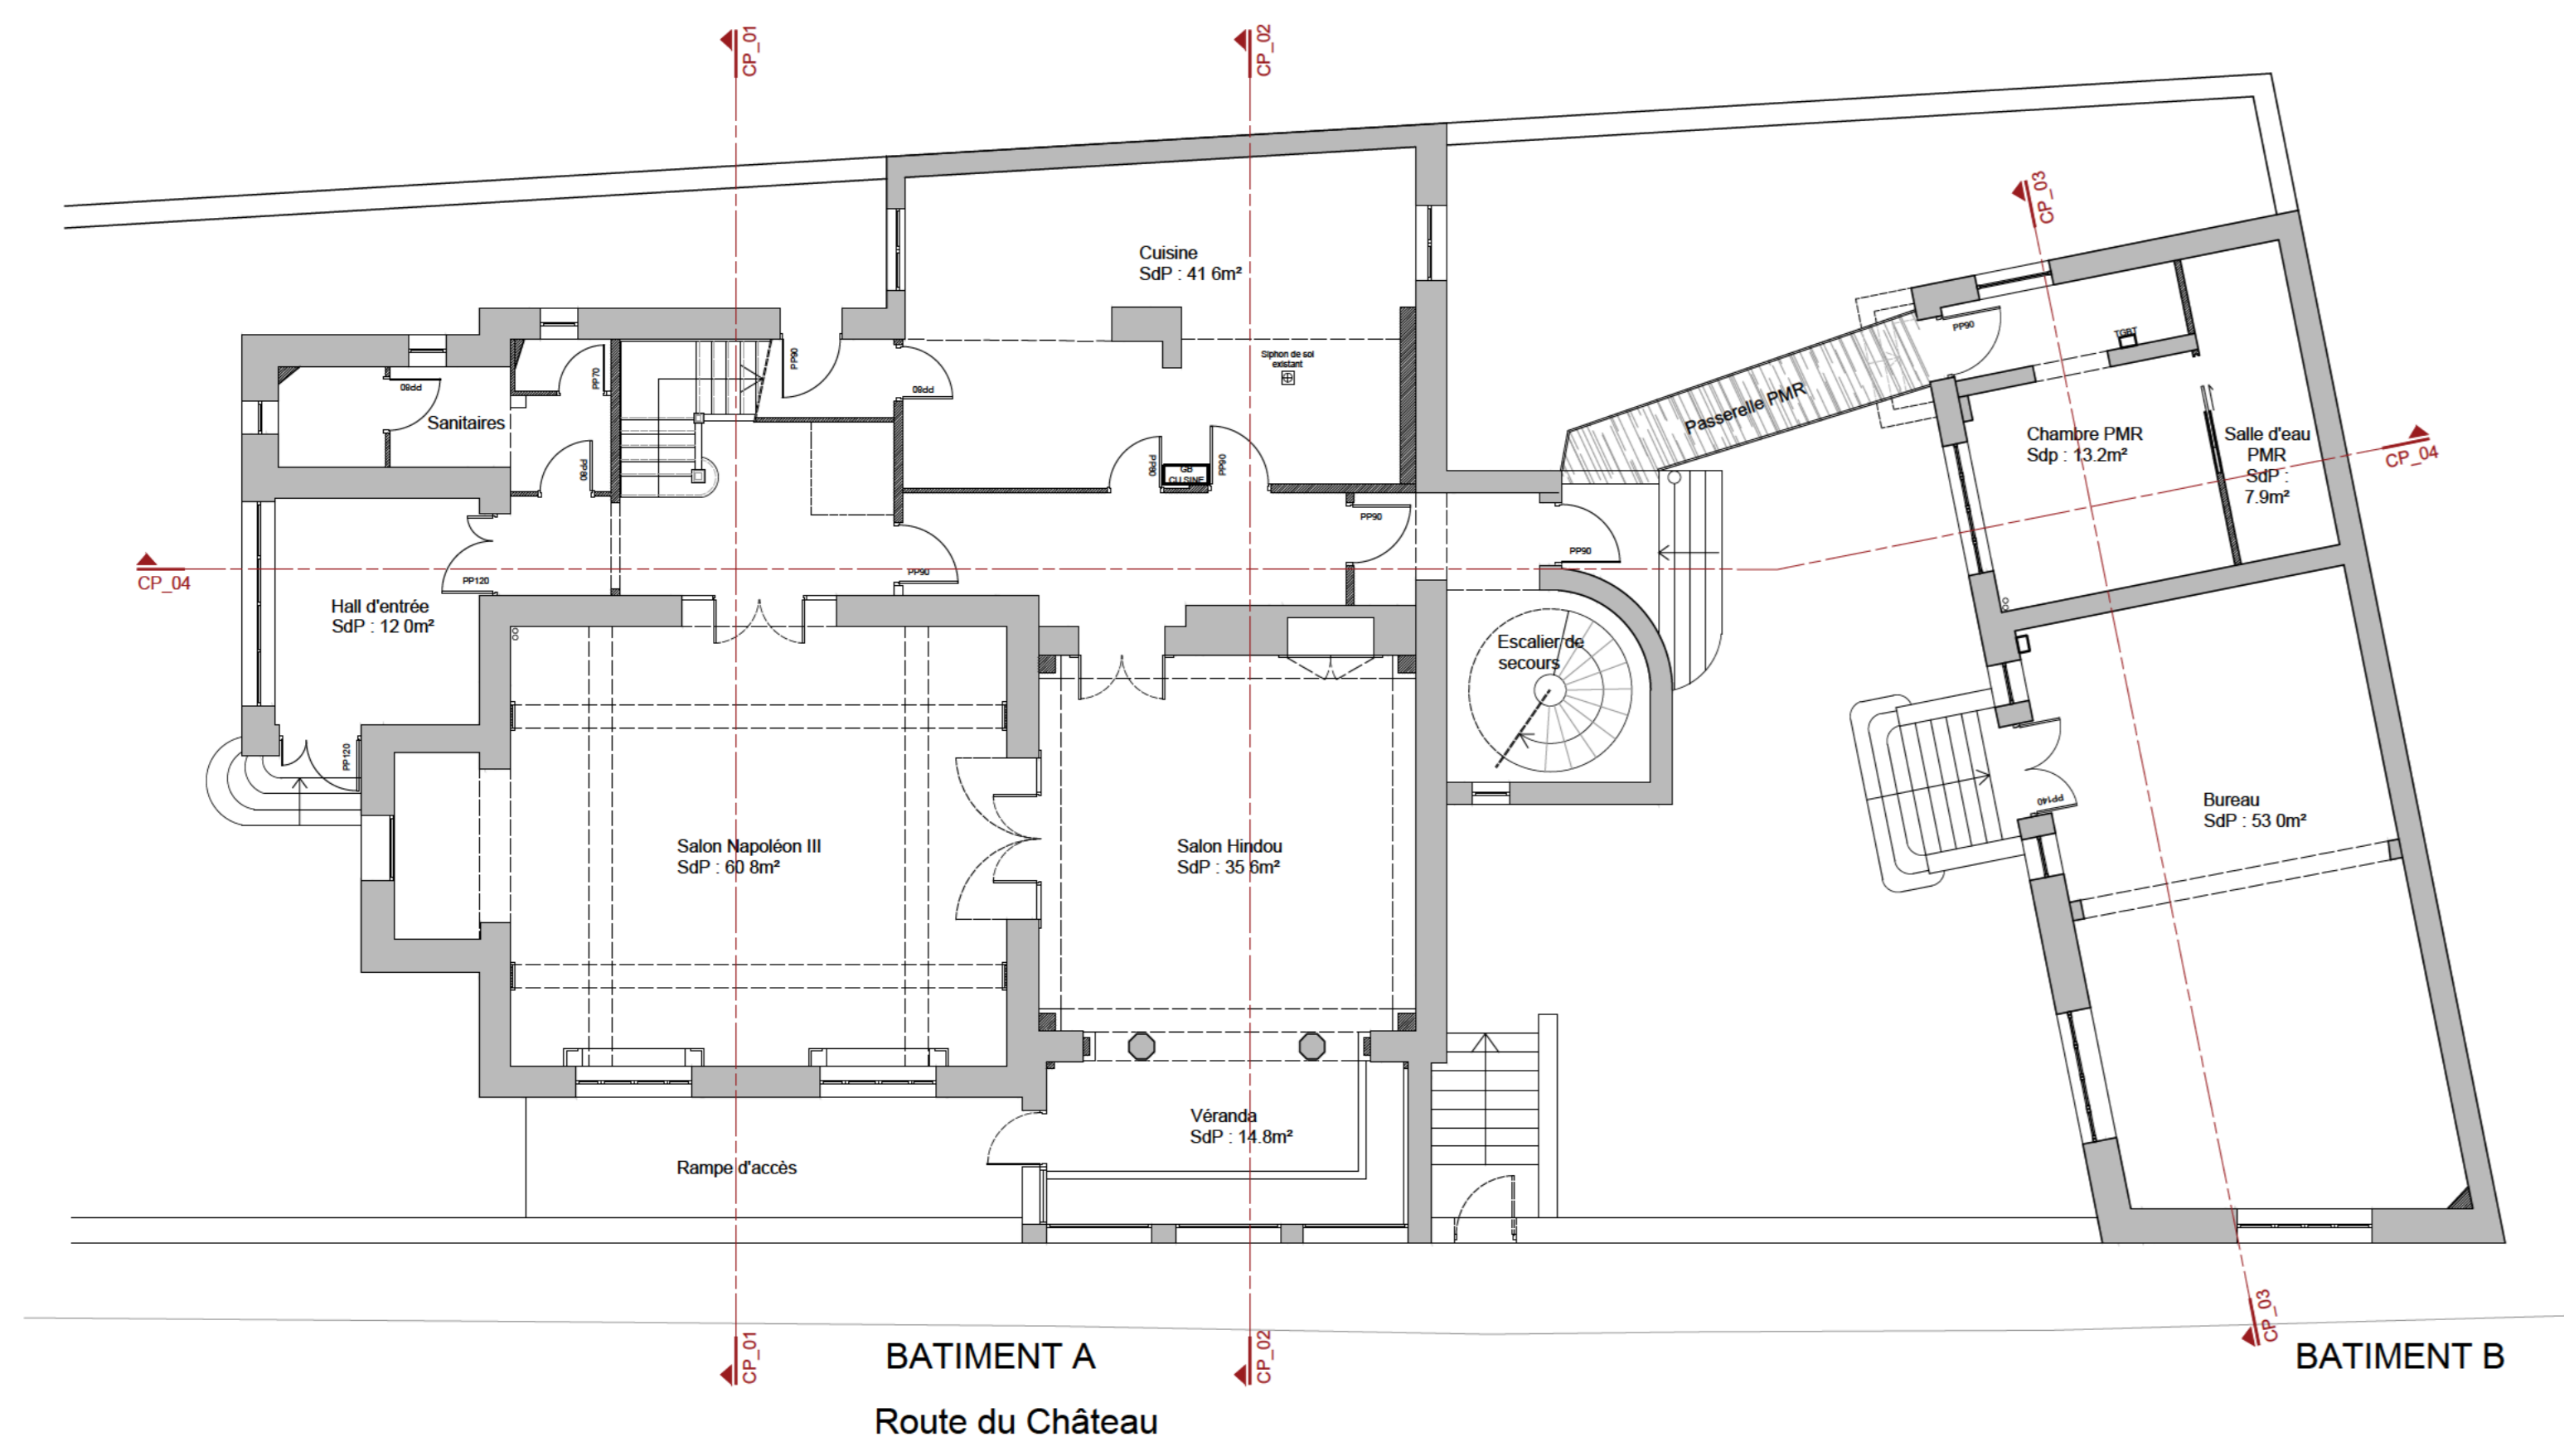

PLAN REZ-DE-CHAUSSEE - EXISTANT
Ech : 1/100

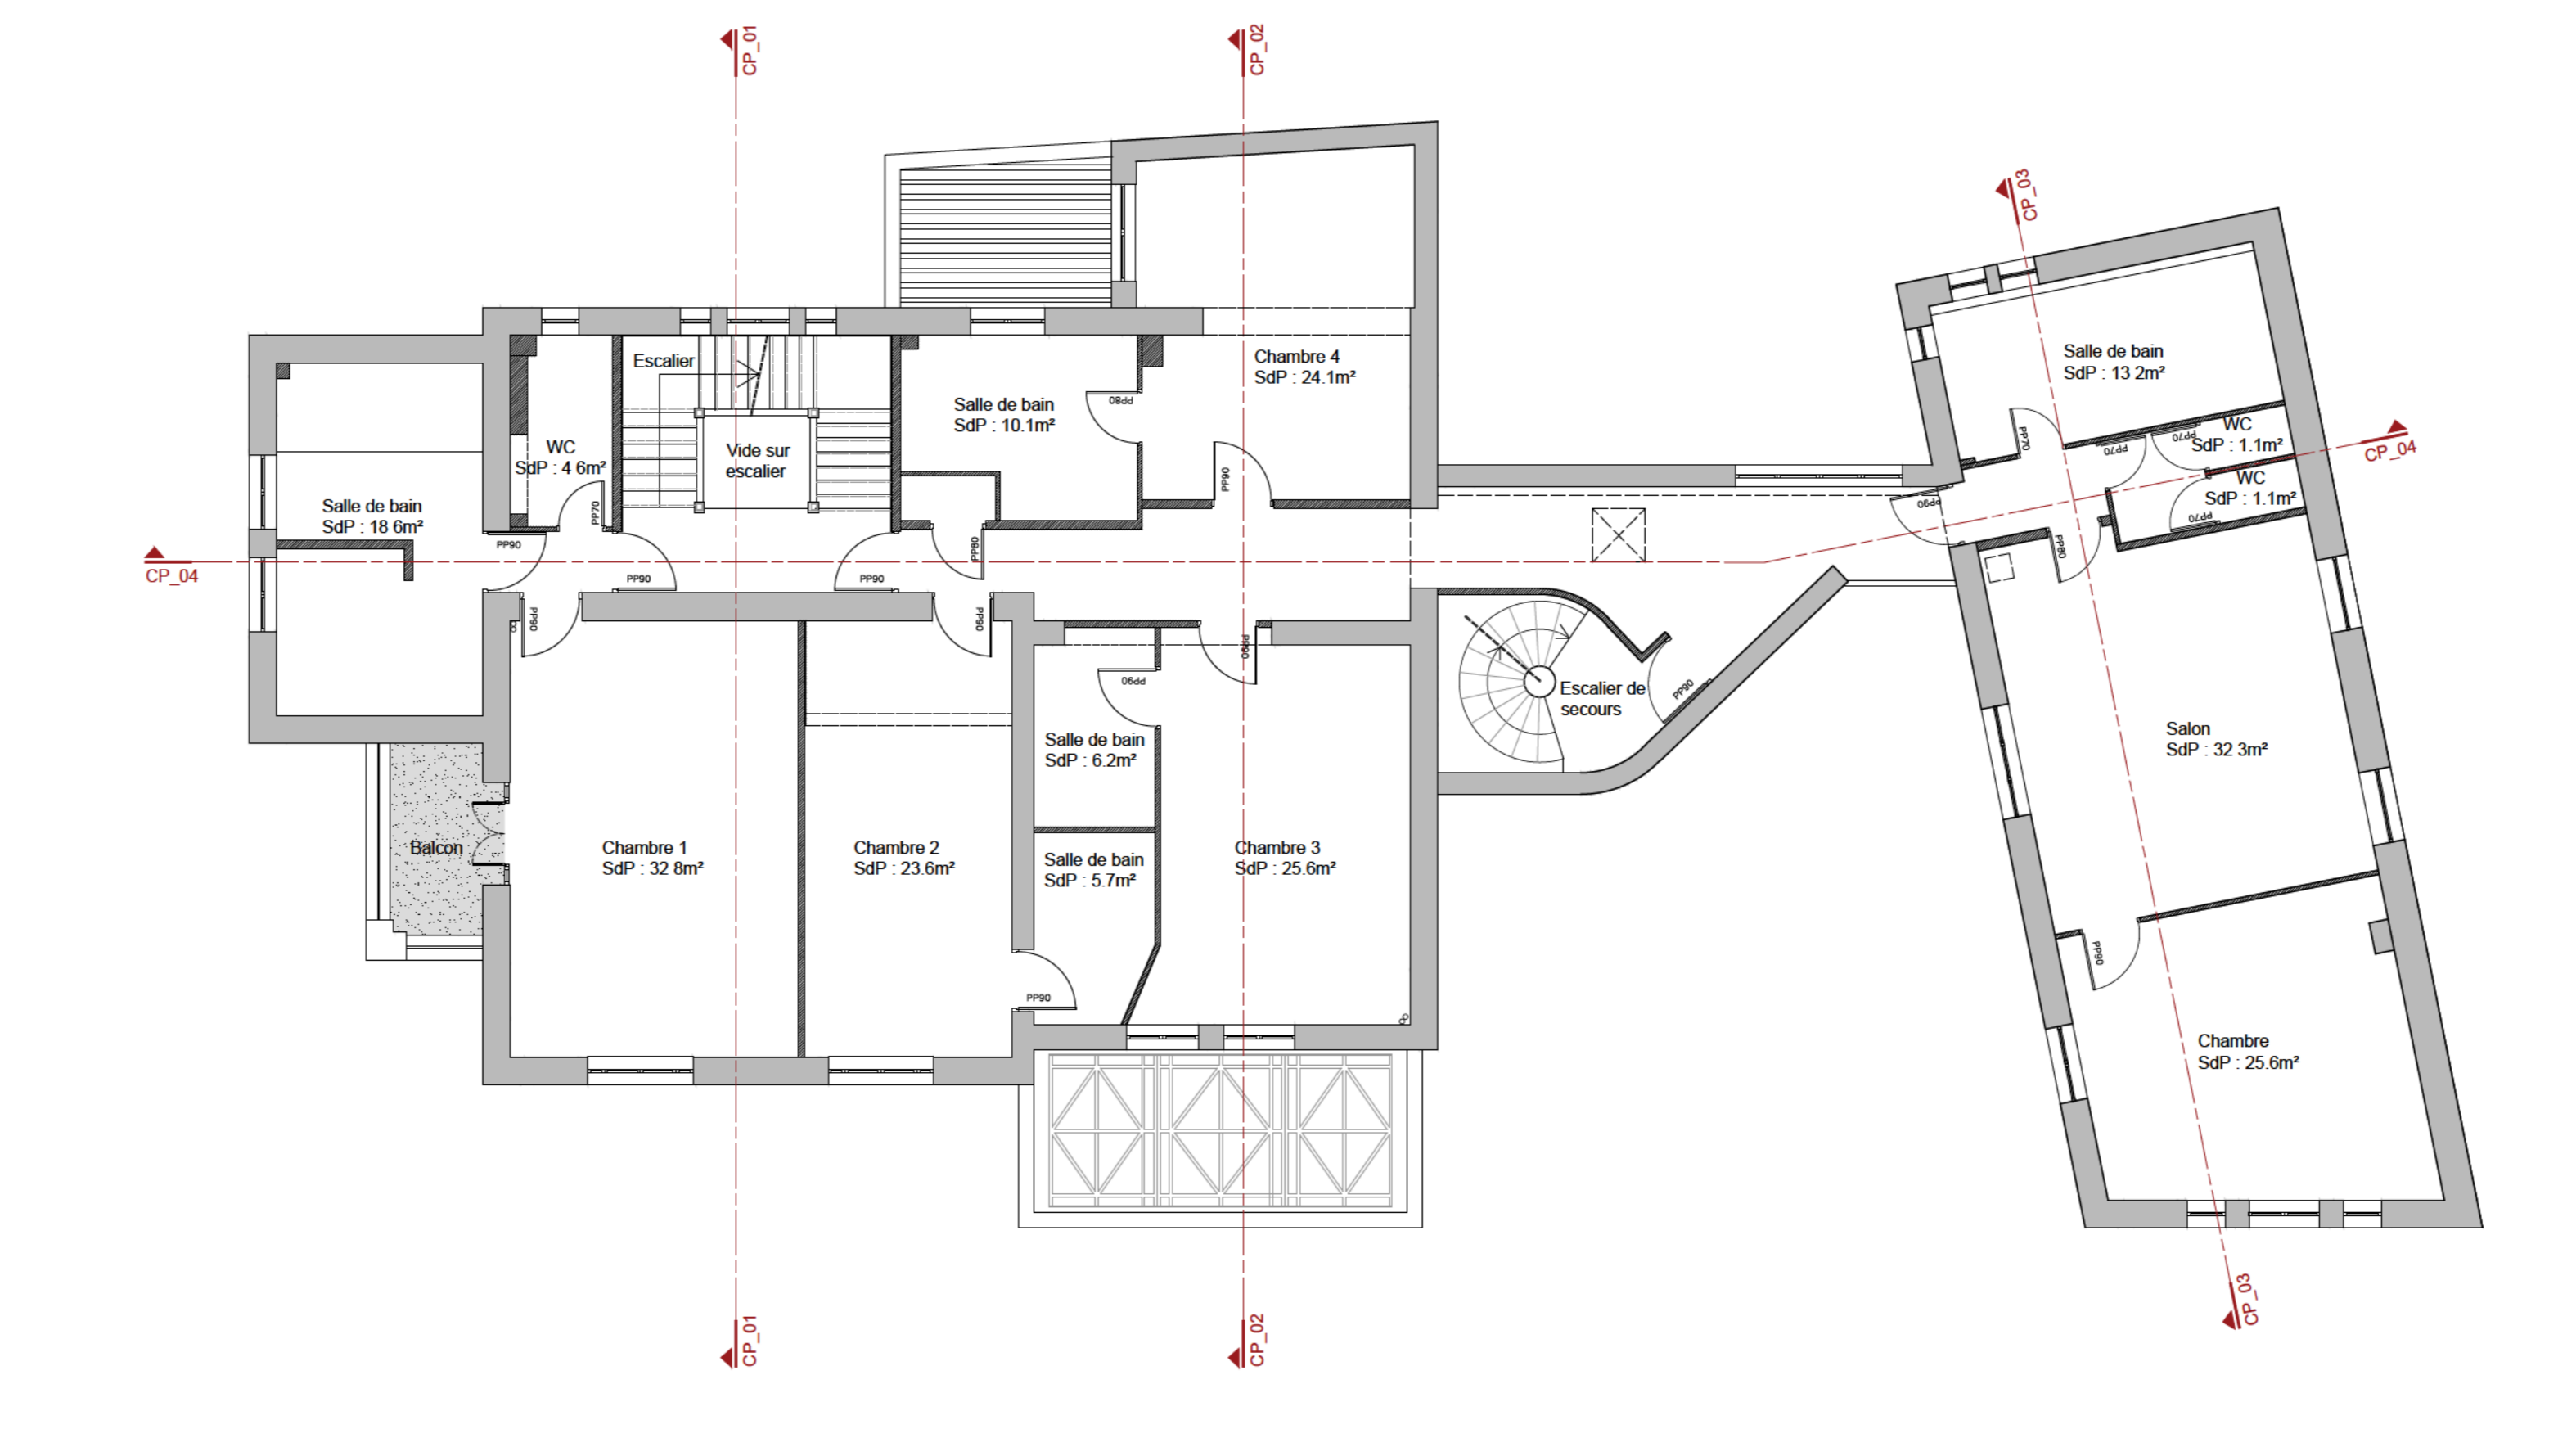

PLAN R+1 - EXISTANT
Ech : 1/100

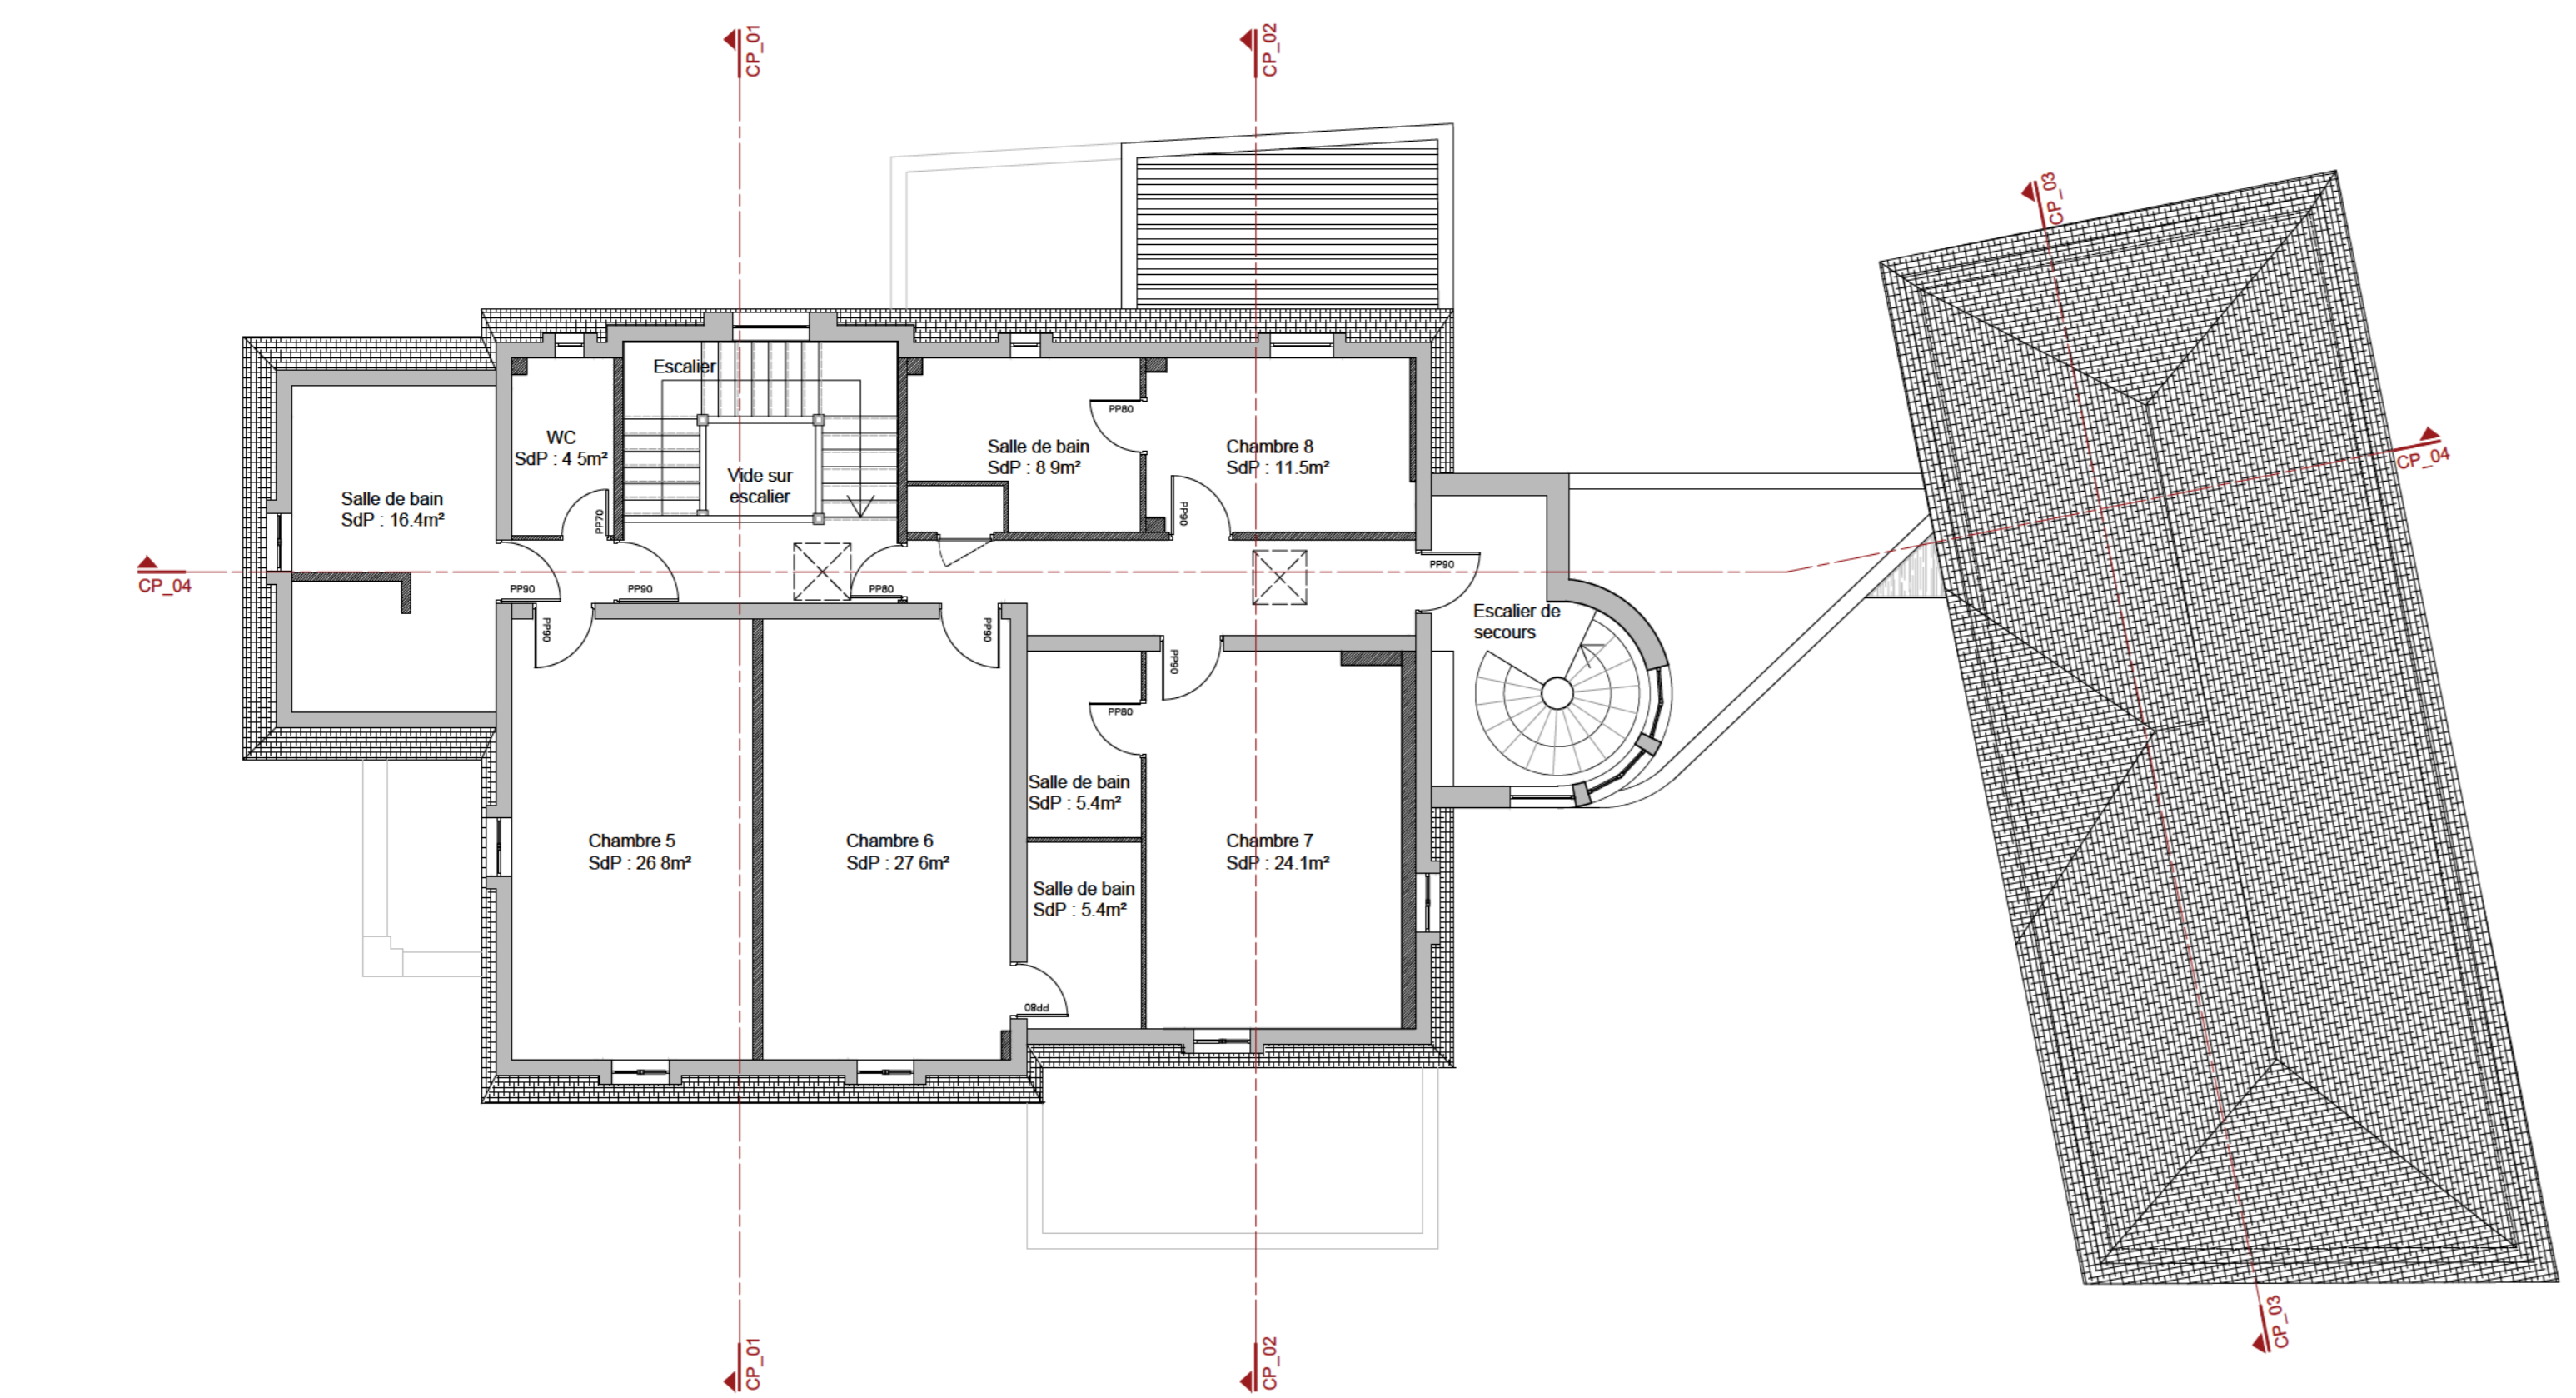

PLAN R+2 - EXISTANT
Ech : 1/100

