


13 rue de Signier

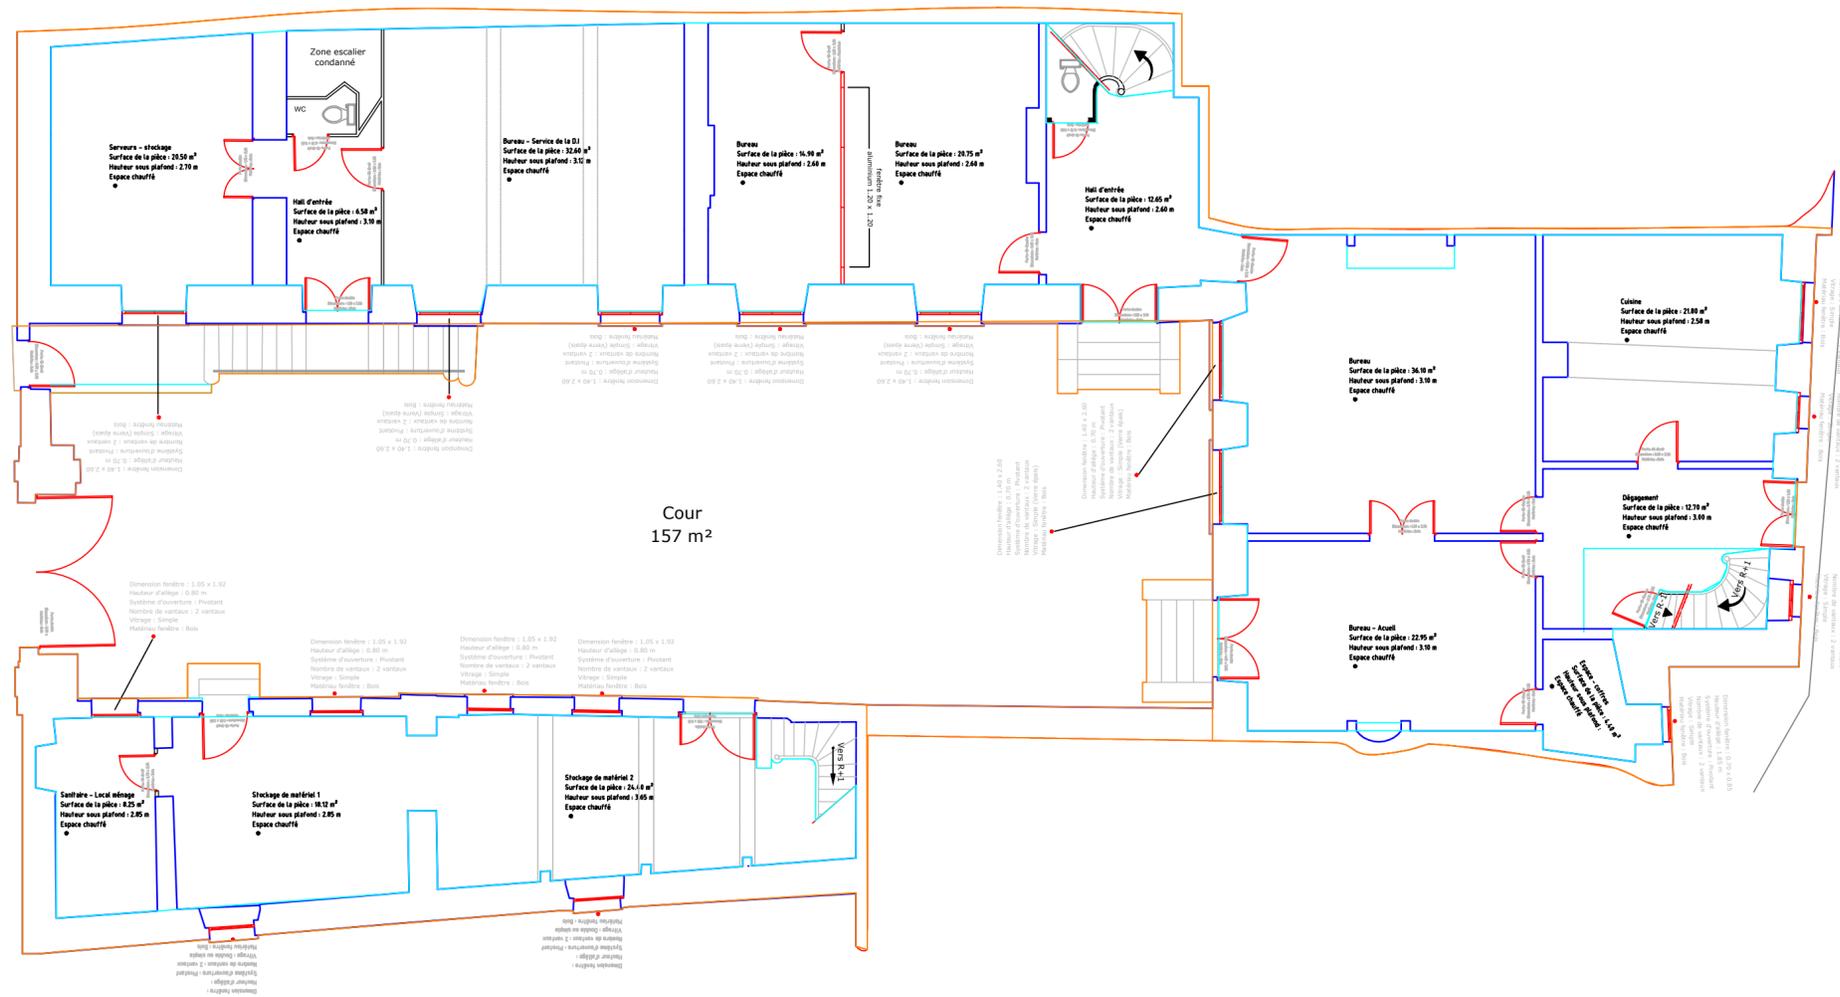

22 bis Rue des Cordeliers

SURFACE UTILE BRUTE : 269.35 m<sup>2</sup>

DIRECTION DES BATIMENTS		BATIMENT : D	
Code site : 0100	Nom du site : rue de Signier		
Adresse : Rue de Signier			
Secteur géographique : Laon		Etabli en : 12/12/2024	
par : FRIAS Paulo		Service : DB	
Nom du fichier :			
MODIFICATION :			
Echelle :		L' AISNE CONSEIL DÉPARTEMENTAL	
1/100		Nombre de niveau : 3	