


13 rue de Signier

22 bis Rue des Cordeliers

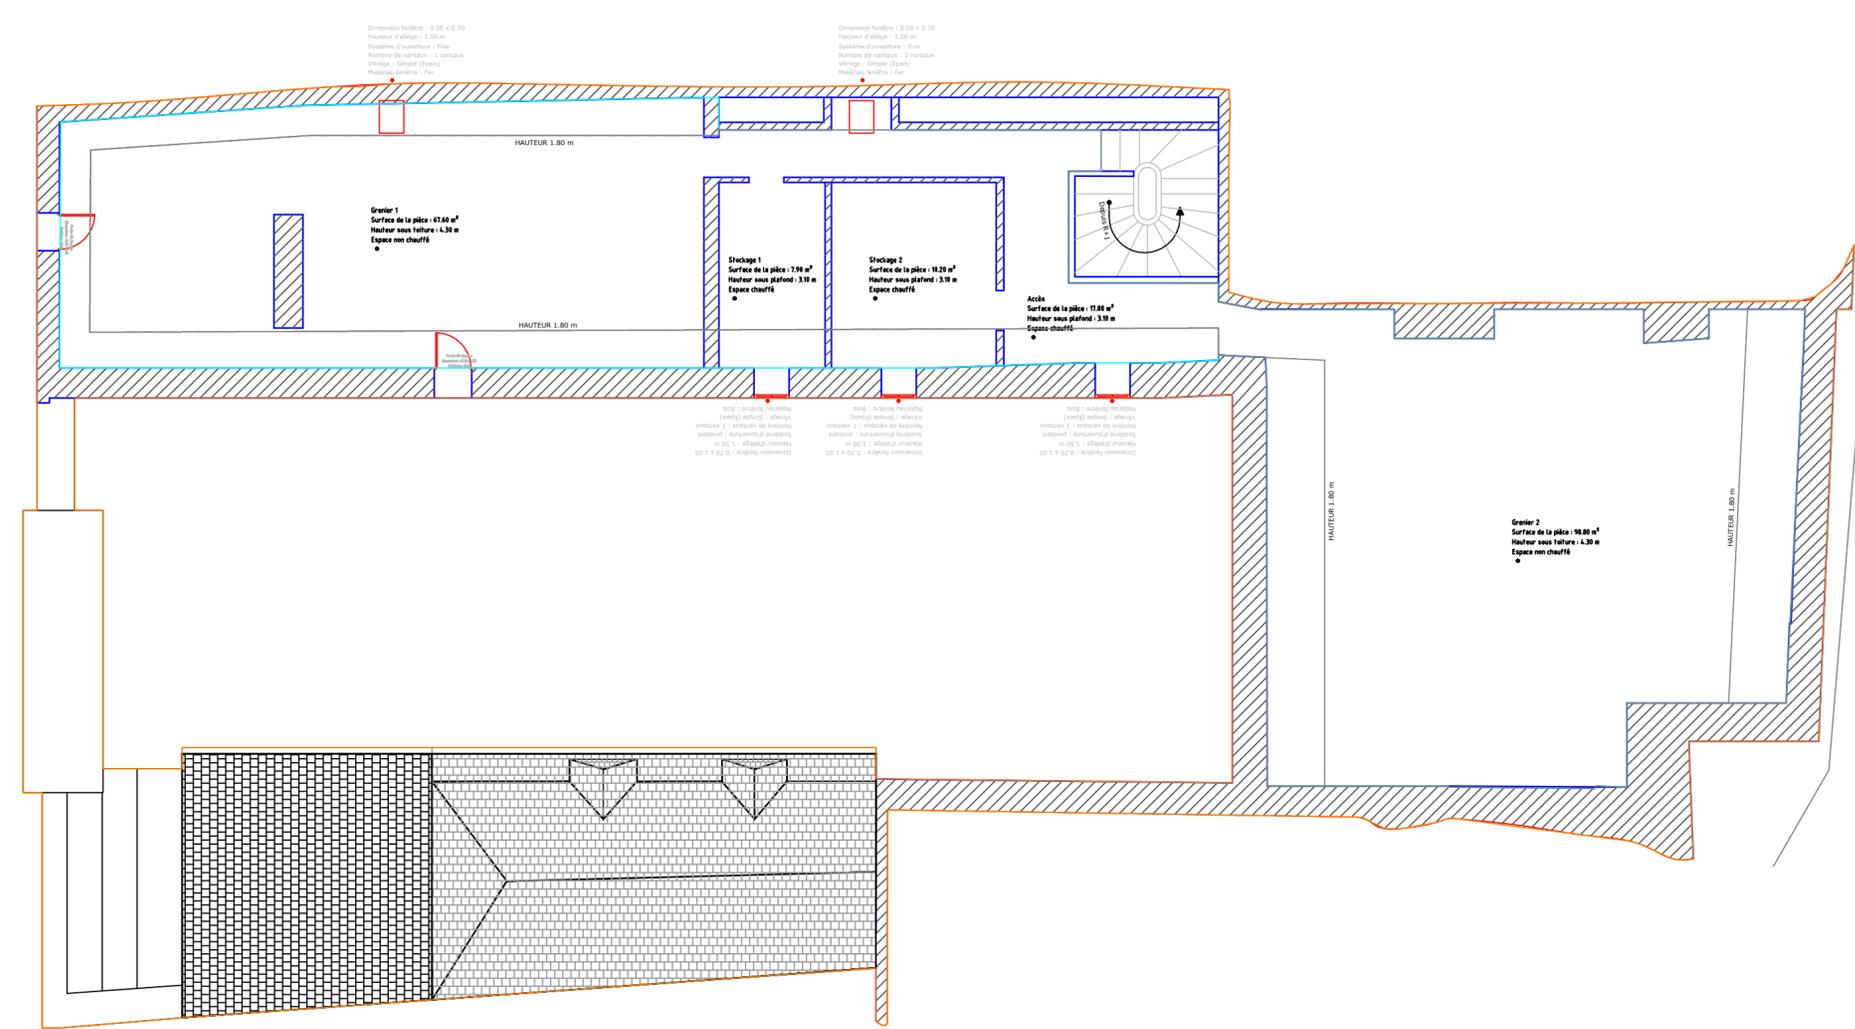

SURFACE UTILE BRUTE : 174.00 m²

DIRECTION DES BATIMENTS		BATIMENT : D	
Code site : 0100	Nom du site : rue de Signier		
Adresse : Rue de Signier			
Secteur géographique : Laon		Etabli en : 12/12/2024	
par : FRIAS Paulo		Service : DB	
Nom du fichier : 0100_D_R+2.dwg			
MODIFICATION :			
Echelle : 1/100			