


PLAN DE SITUATION




PLAN DE CADASTRE  
Ech : 1/1000

Parcelle N 003 / Surface : 965 m<sup>2</sup>

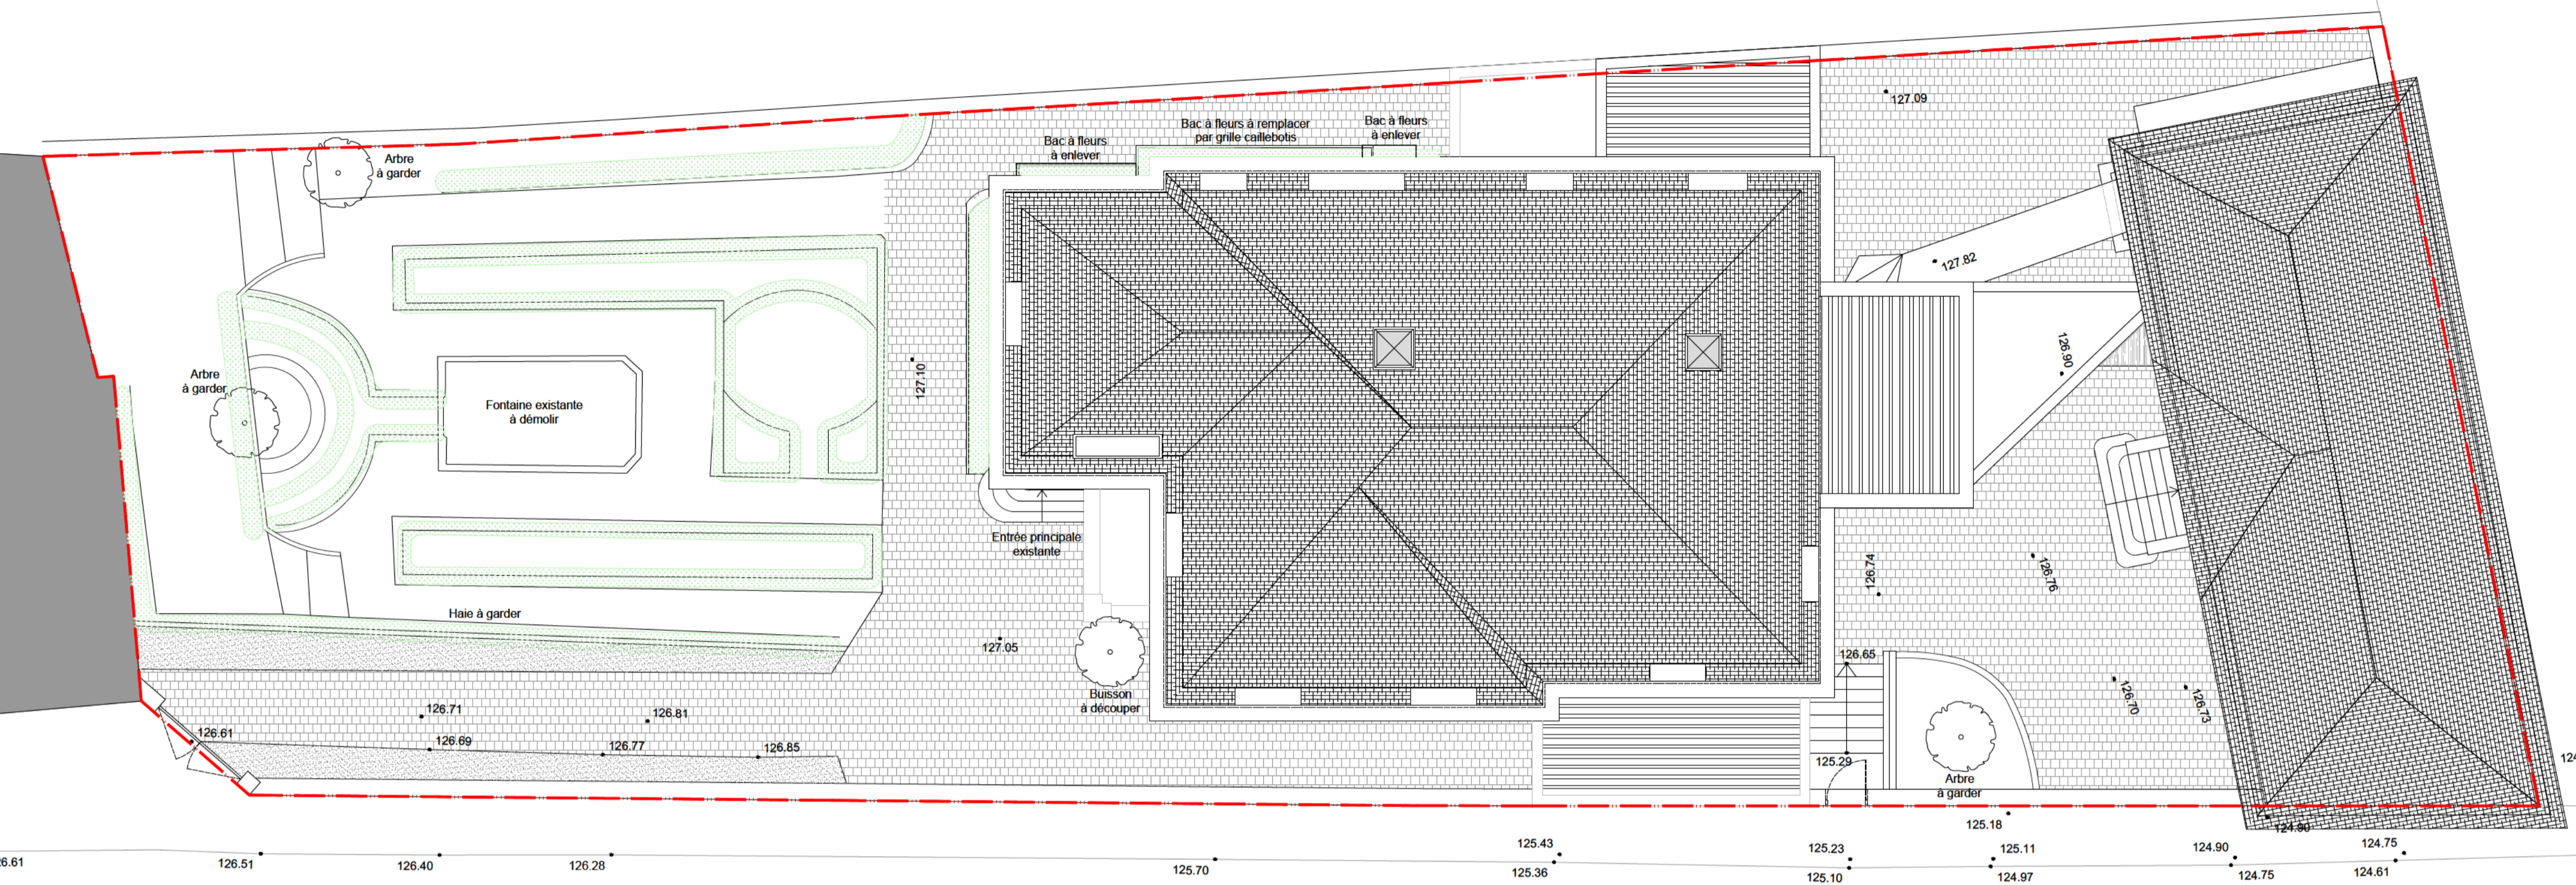

PLAN MASSE - EXISTANT  
Ech : 1/100

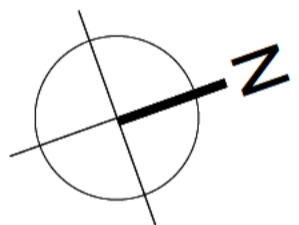

PLAN MASSE - PROJET  
Ech : 1/100

