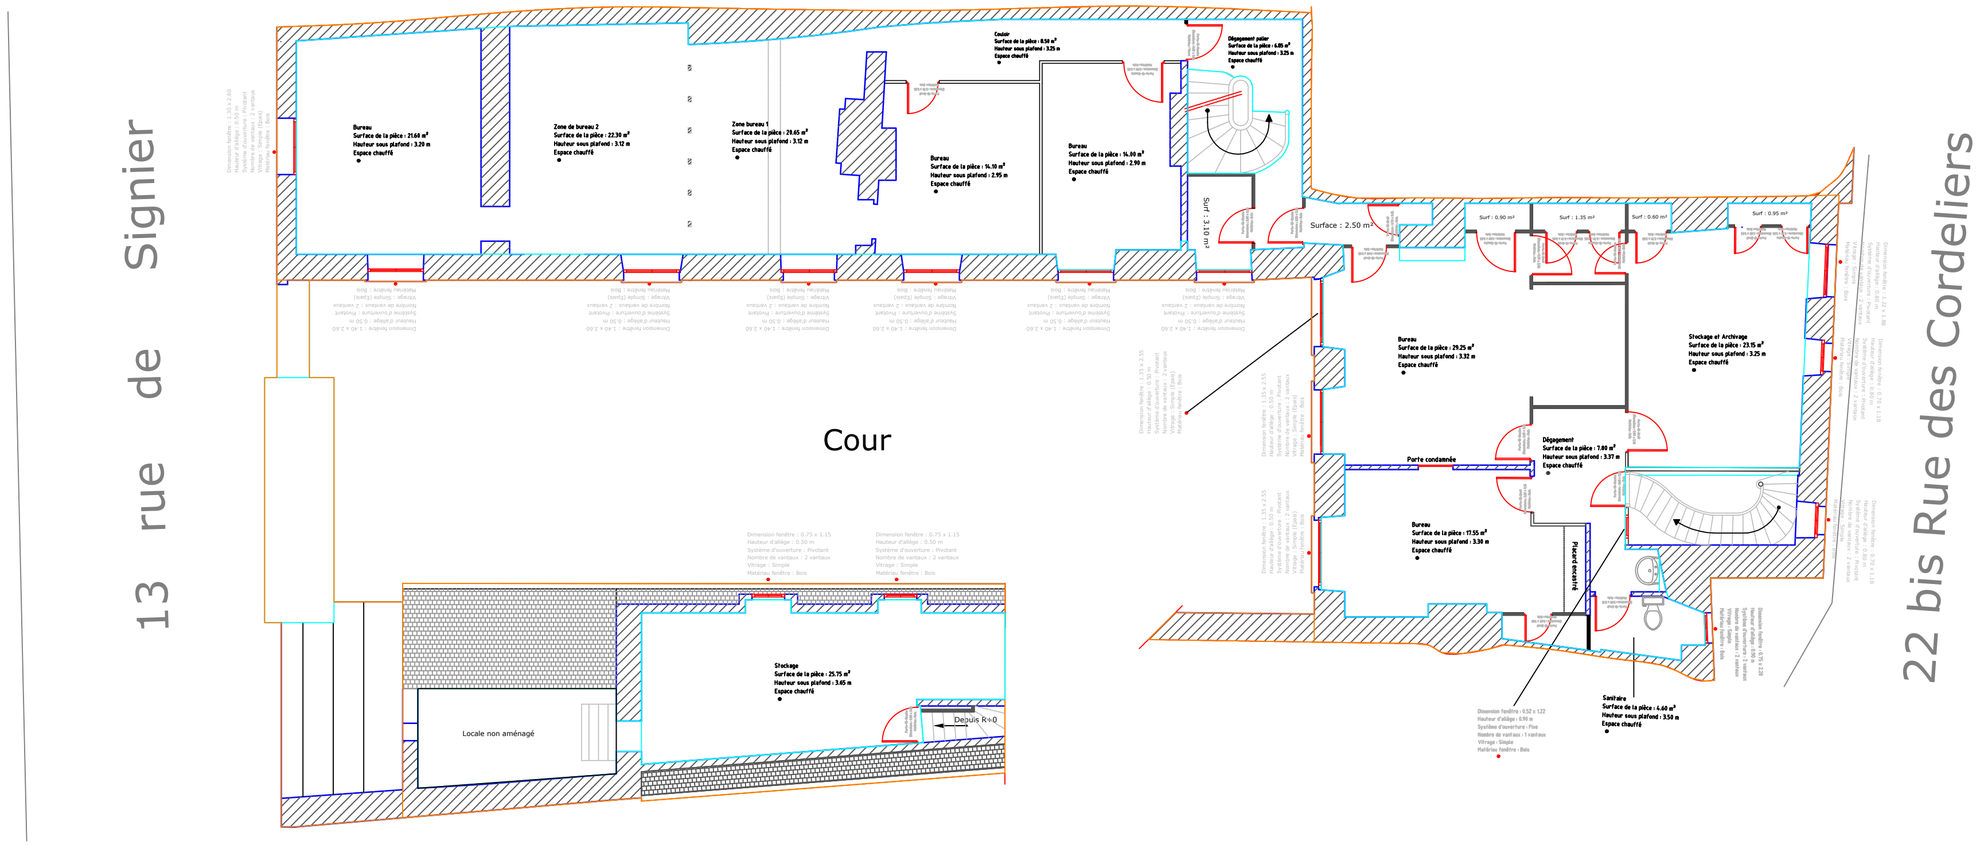

SURFACE UTILE BRUTE : 241.00 m²

DIRECTION DES BATIMENTS		BATIMENT : D
Code site : 0100	Nom du site : rue de Signier	
Adresse : Rue de Signier		La paierie Départementale
Secteur géographique : Laon	Etabli en : 12/12/2024	Nombre de niveau : 4
par : FRIAS Paulo	Service : DB	Echelle : 1/100
Nom du fichier : 0100_D_R+1.dwg		
MODIFICATION :		

L'AISNE CONSEIL DEPARTEMENTAL